




sud ouest

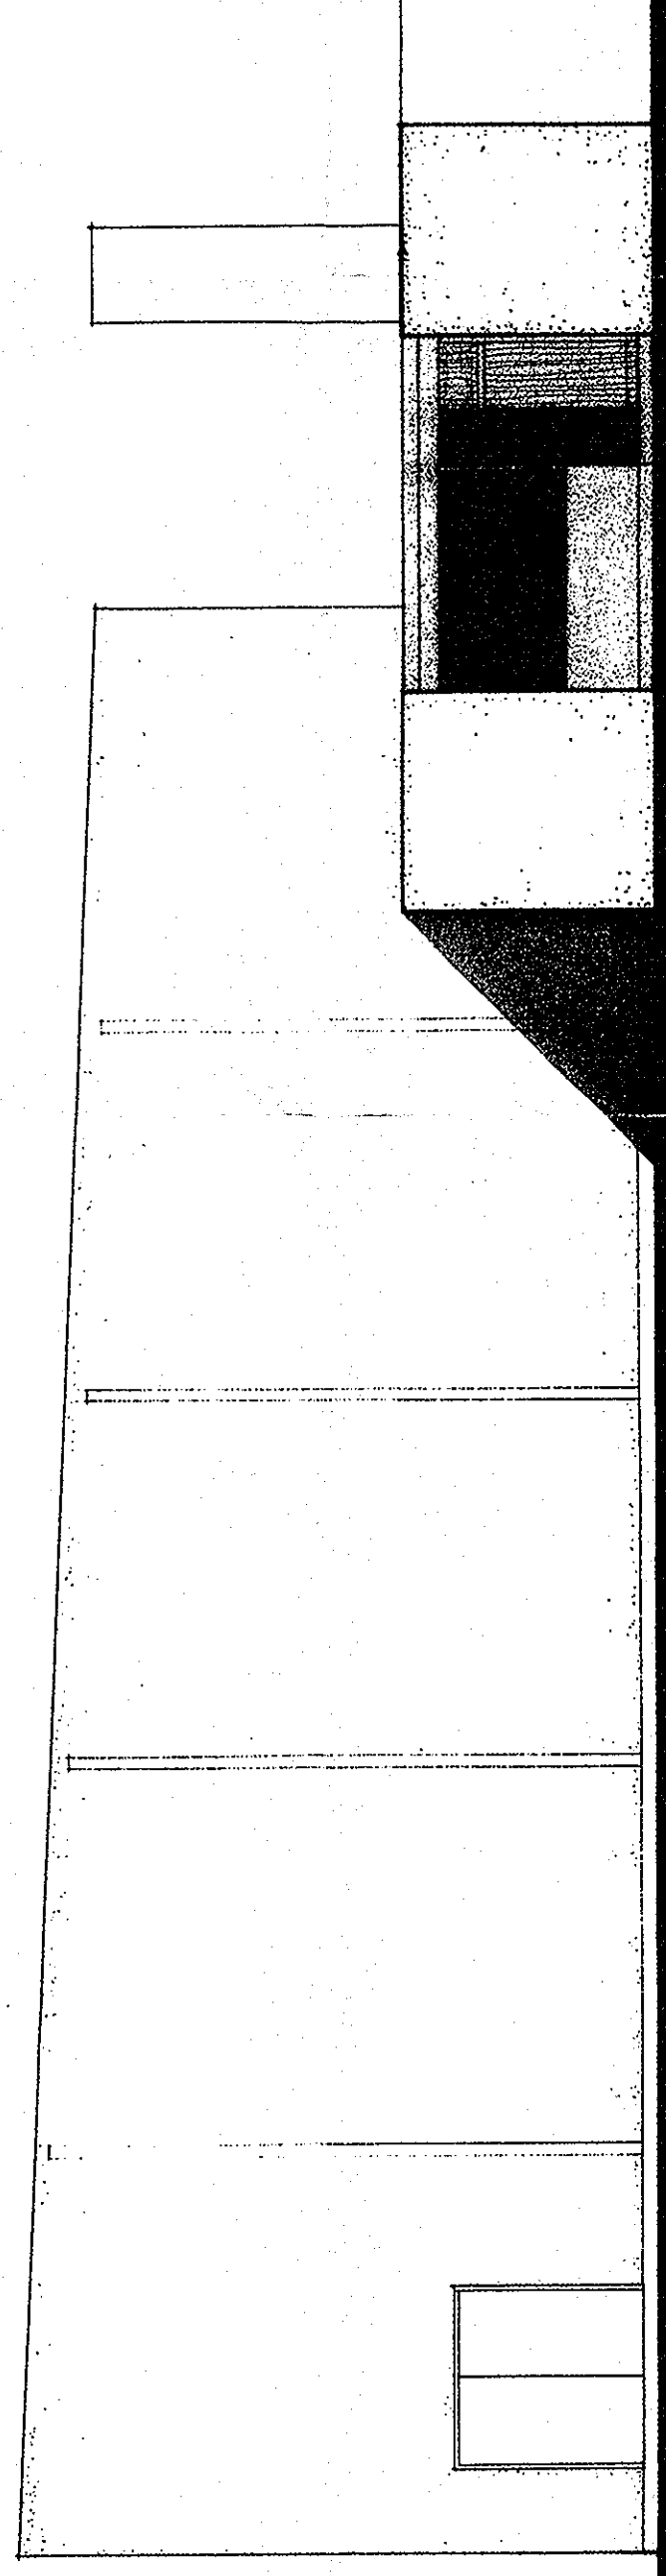

nord ouest

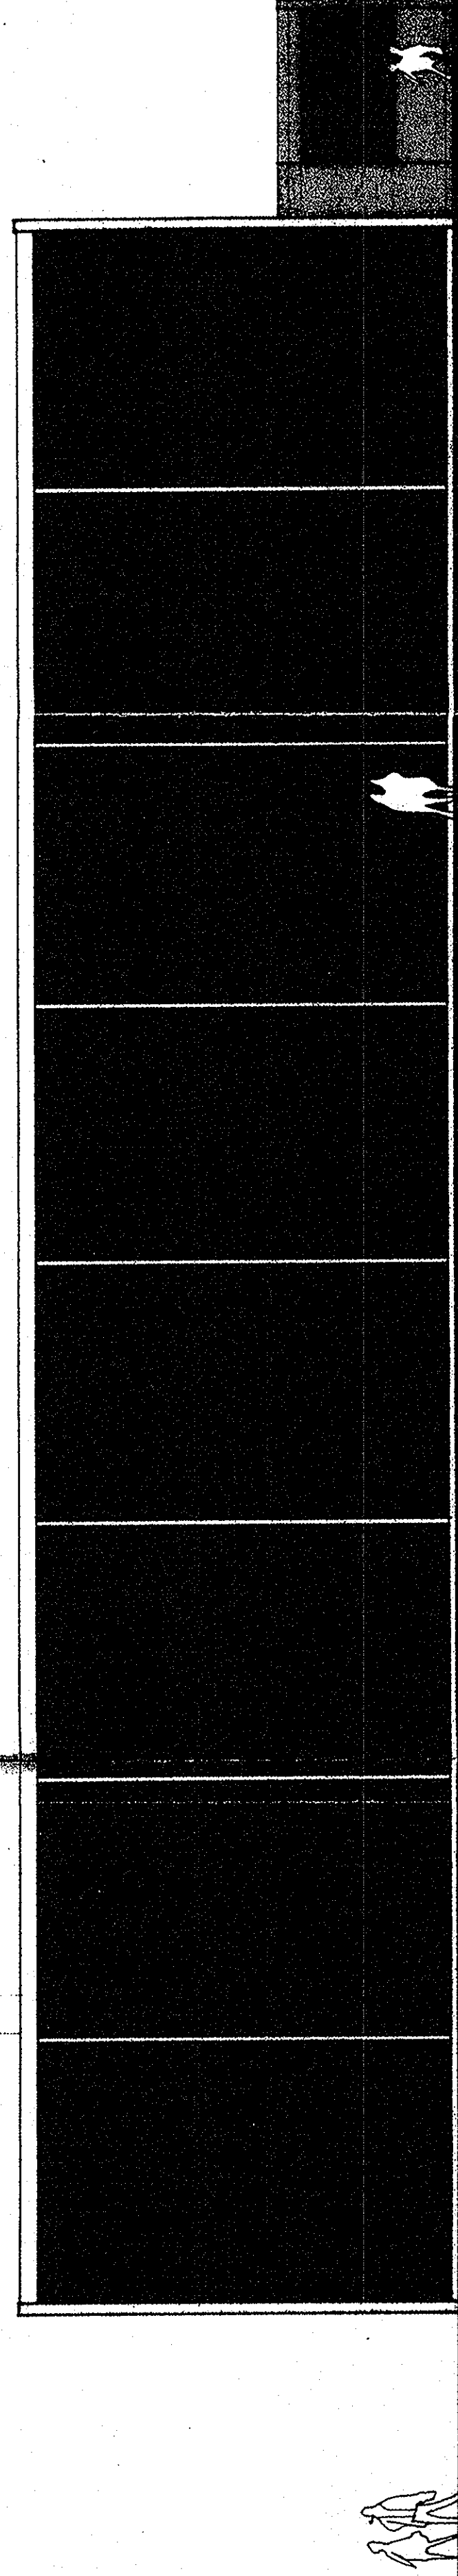


nord est

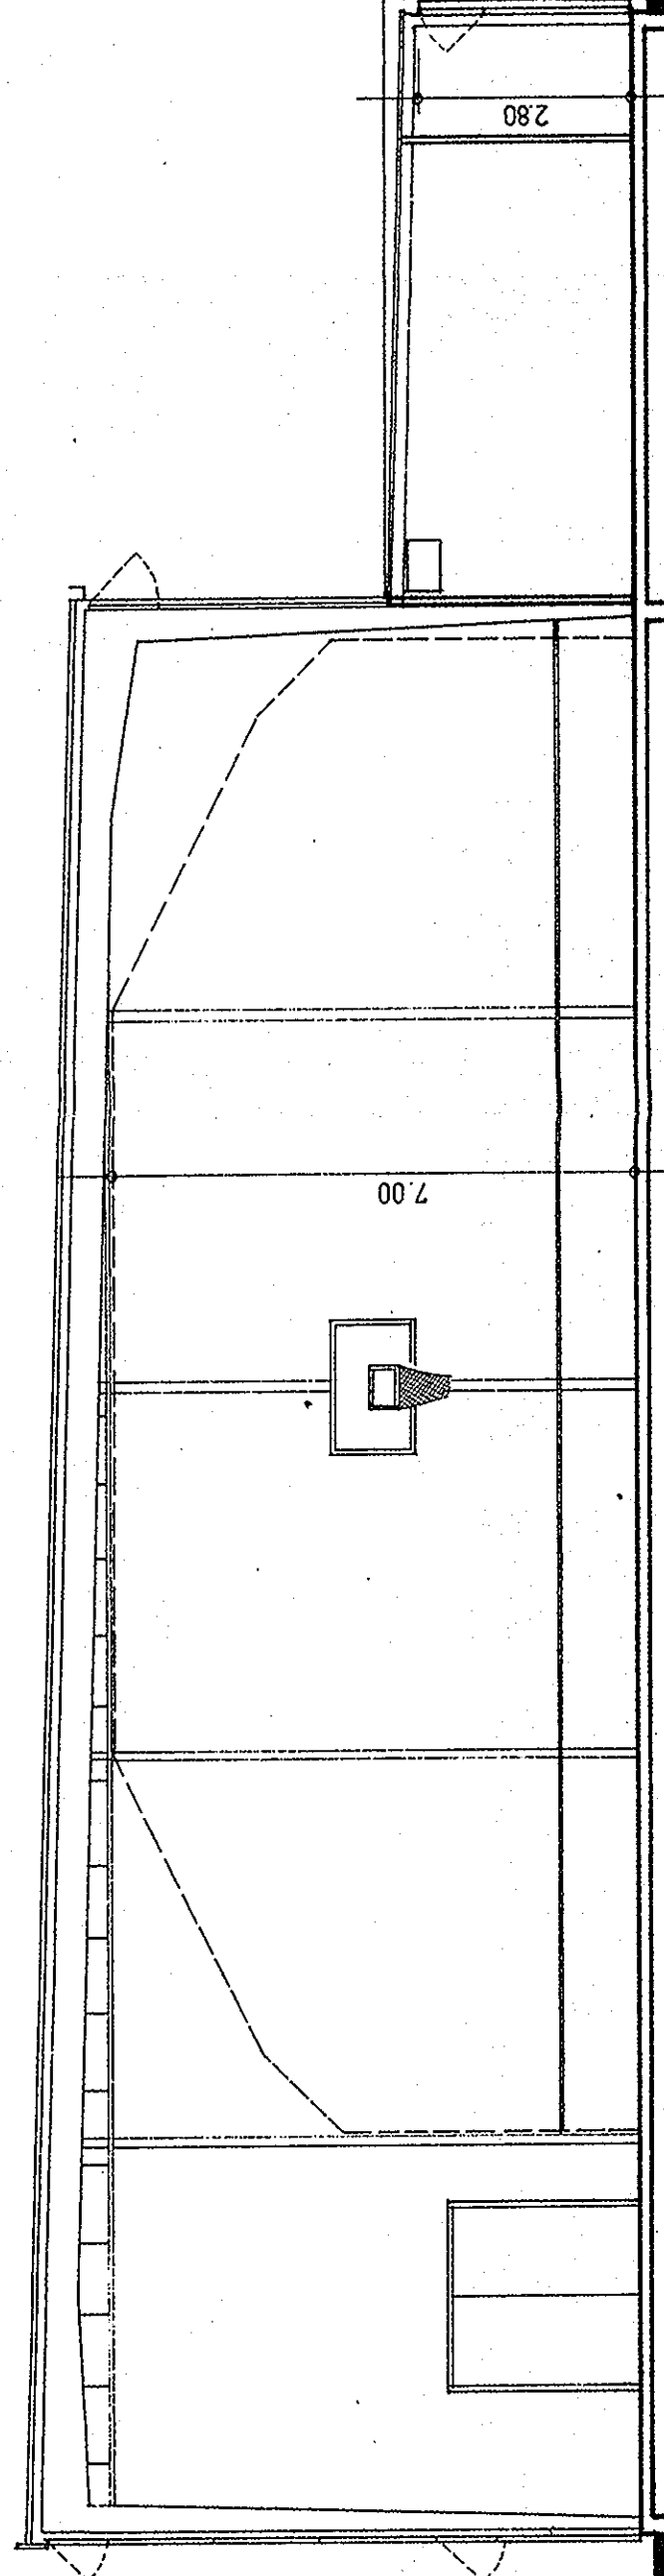


coupe

premysport
gymnase type cc
 N U M E R O D ' I D E N T I F I C A T I O N : 58

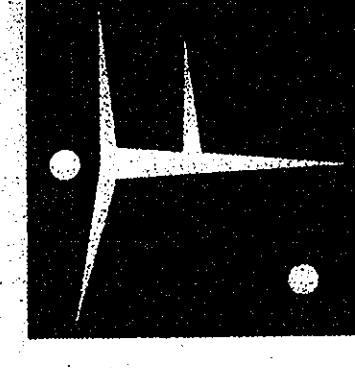

ARCHITECTES - CONCEPTEURS ARCHITECTE D'OPERATION
G. JOUVEN P. PHELQUZAT ERA
 33 RUE CROUXE BARBE PARIS XIII^{ème}
 14 AVENUE ROCKFELLER 59 DOLE

ENTREPRISE GENERALE
 CONSTRUCTIONS METALLIQUES

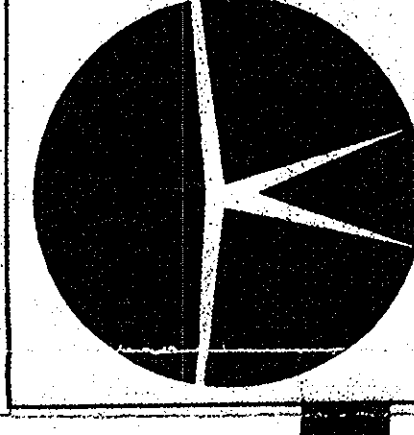

desse

RUE RICHELIEU 33-FLOIRAC TEL: 91.01.92
 BUREAU A PARIS MARSEILLE LILLE
 USINES: 33-FLOIRAC; 382-SI ROMANS; 08-CHARLEVILLE

3 CLIENT **ville de chambly**

W. PLAN
 Dessins et coupe
 N° AFF. 2.462 ECK. 1.100
 DATE 27.5.1974
 DES
 1.000/100