

DEPARTEMENT

(60)

COMMUNE

DONNÉES_CADASTRALES_2006


MAIRIE

SERVICE DU PLAN

Echelle: 1/1986 (1000)

EXTRAIT DU PLAN CADASTRAL

Section: AI, Feuille 01

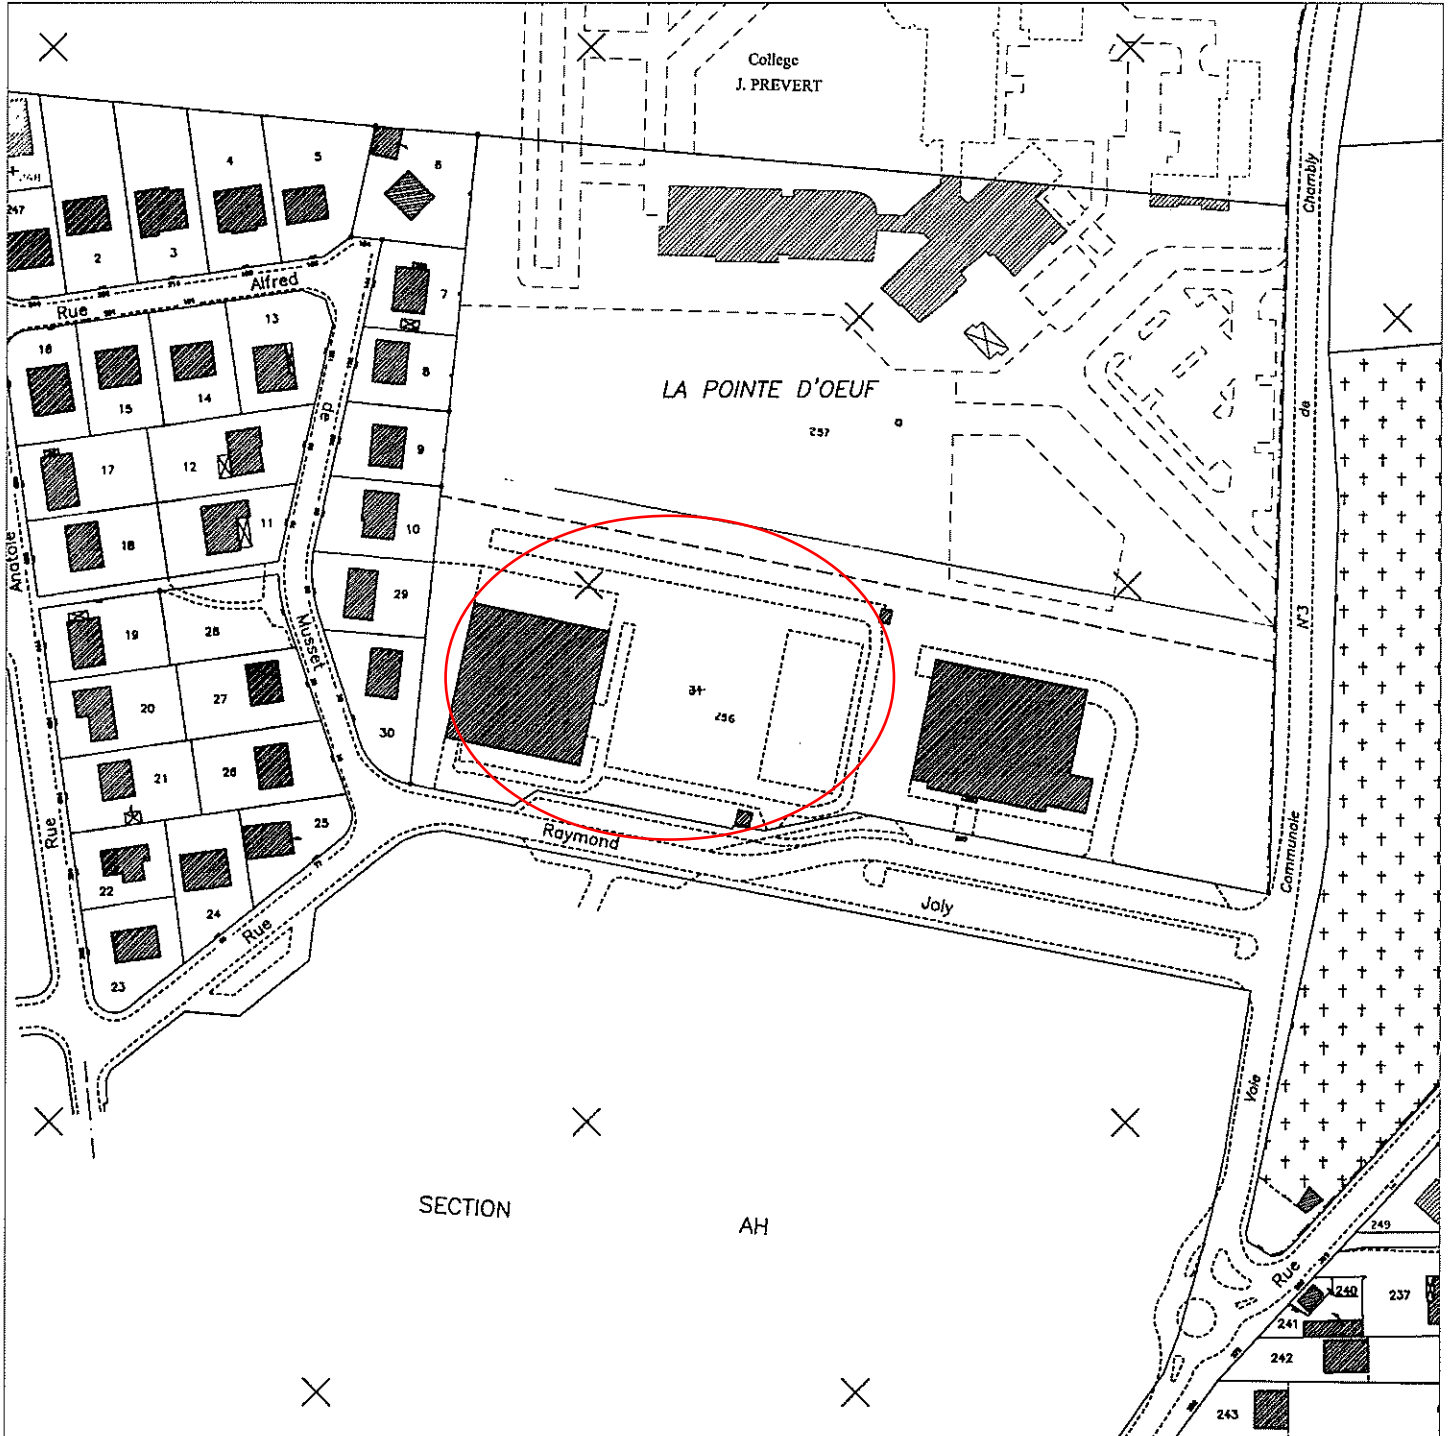

Le présent extrait est :

GRATUIT !

Cachet:

le 29/09/2010

Signature