


Département de l'Oise  
**VILLE DE CHAMBLY**  
 Section A0 du cadastre n°76p  
 Place CARNOT

Propriété de  
**EIFFAGE TRAVAUX PUBLICS**

**PREMIER ETAGE**

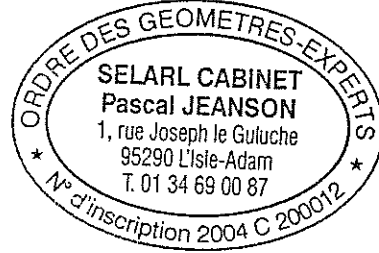

DOSSIER : 10039/4

DATE : Mai 2010

ECHELLE : 1/100

SUPERFICIE REELLE : Contenance Cadastrele :

Superficie mesurée dans les possessions : BORNAGE



Rattachement planimétrique (zone Lambert I) : OUI Rattachement altimétrique (système I.G.N. 69) : OUI  
 (indépendant) : NON

Compte tenu de la libre accessibilité à ce document (supports papier et informatique), seuls les plans référencés, datés et portant le cachet original du Géomètre-Expert l'ayant établi, sont contractuels.

Indice	Modifications	Date	Indice	Modifications	Date

Plan dressé par la S.E.L.A.R.L.  
 Cabinet Pascal JEANSON  
 Géomètre-Expert Foncier D.P.L.G.  
 1, Rue Joseph Le Guluche. 95290 L'ISLE-ADAM

Téléphone : 01.34.69.00.87  
 Télécopie : 01.34.69.16.77  
 Email : cabinet.pascal.jeanson@wanadoo.fr

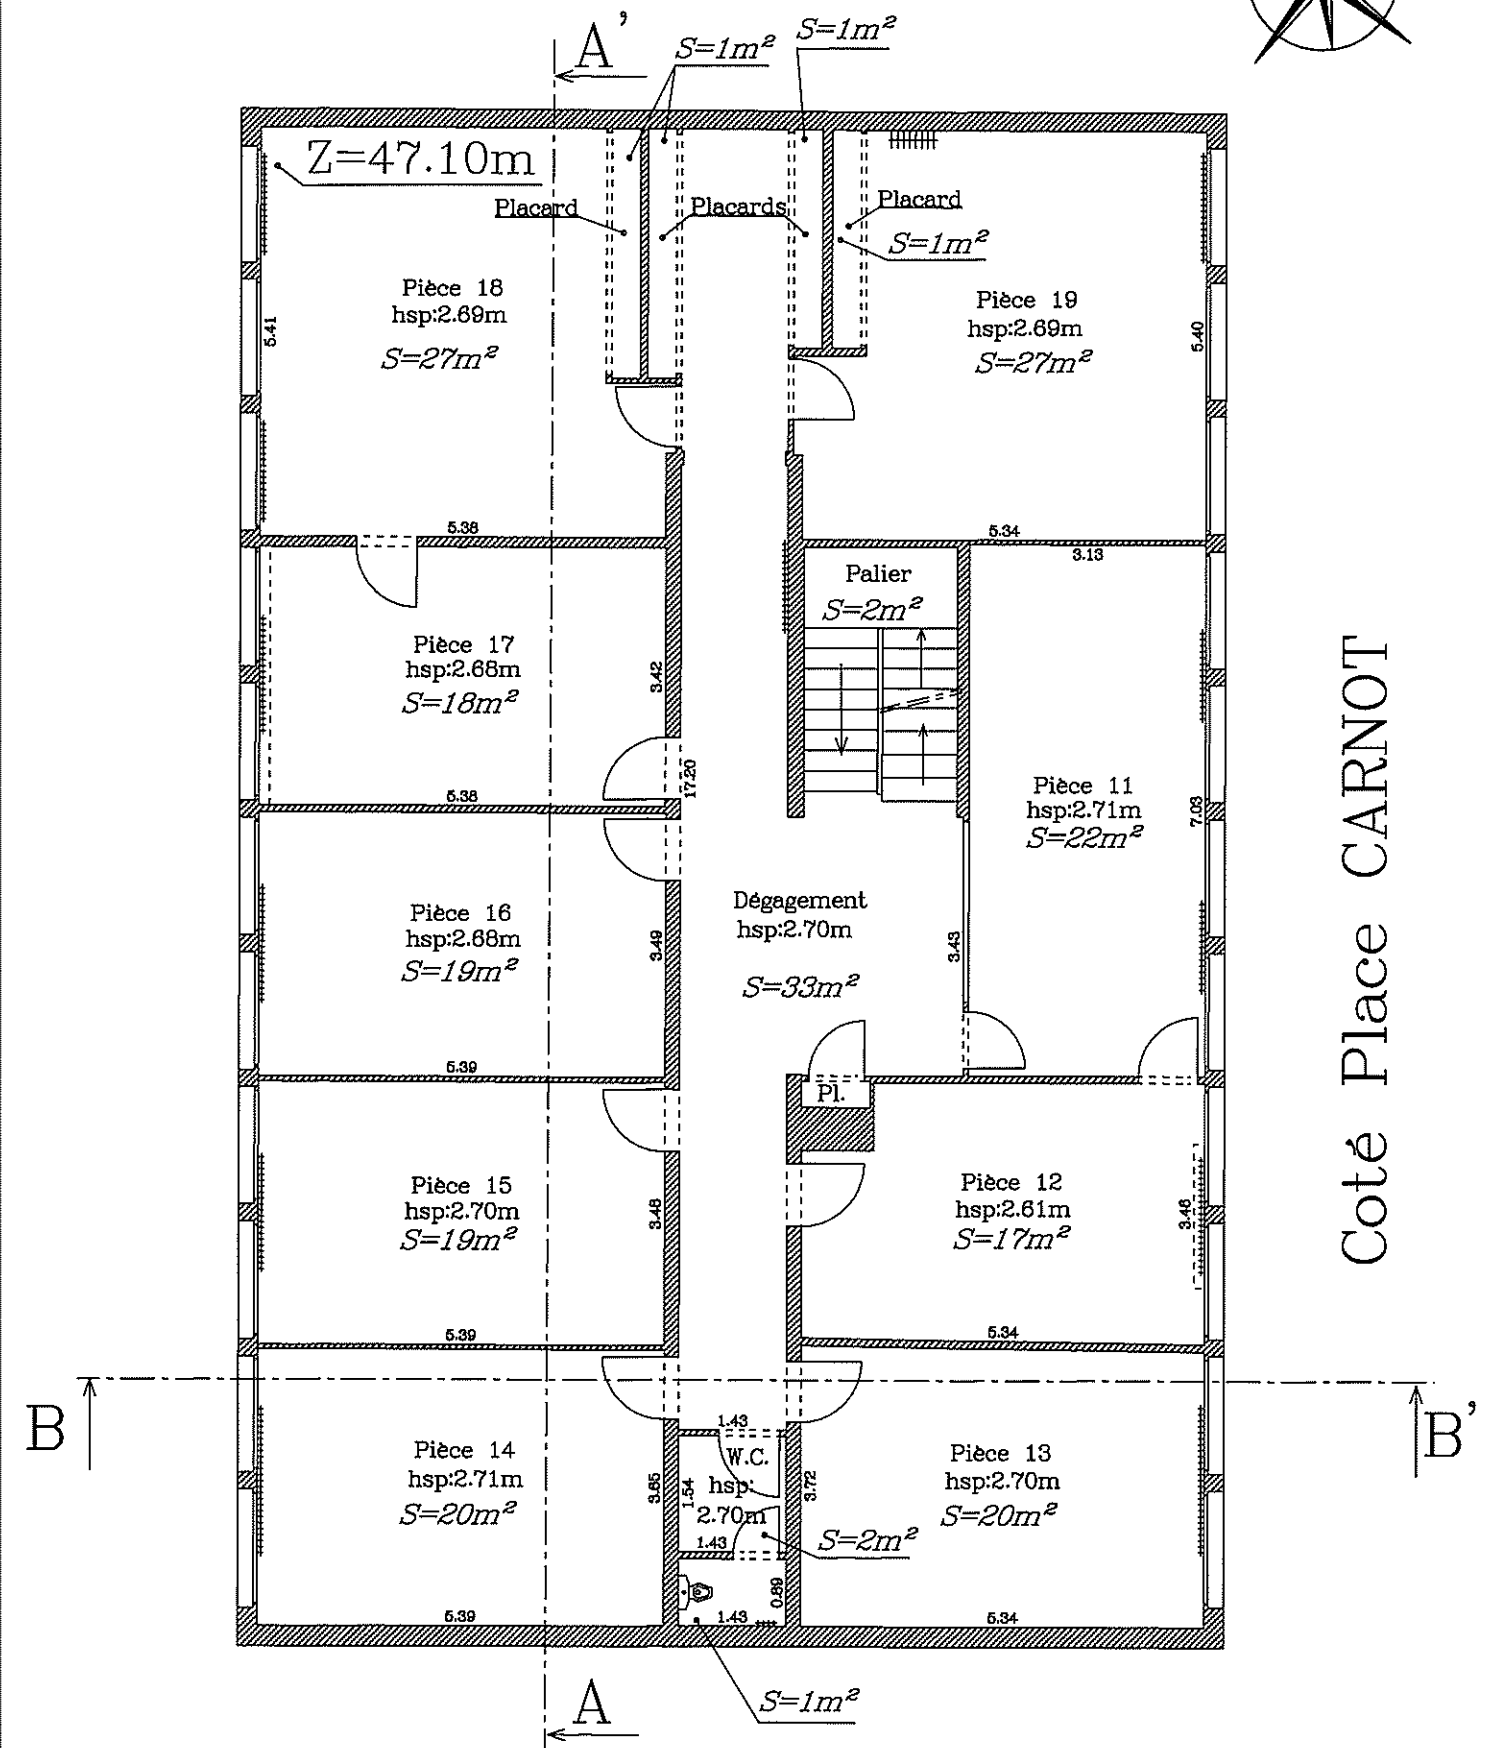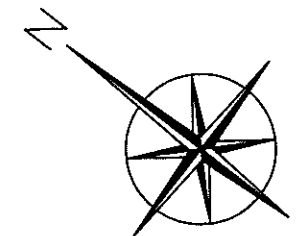

NOTA : Allège unique des fenêtres : 1.14m