


PLAN PROJET

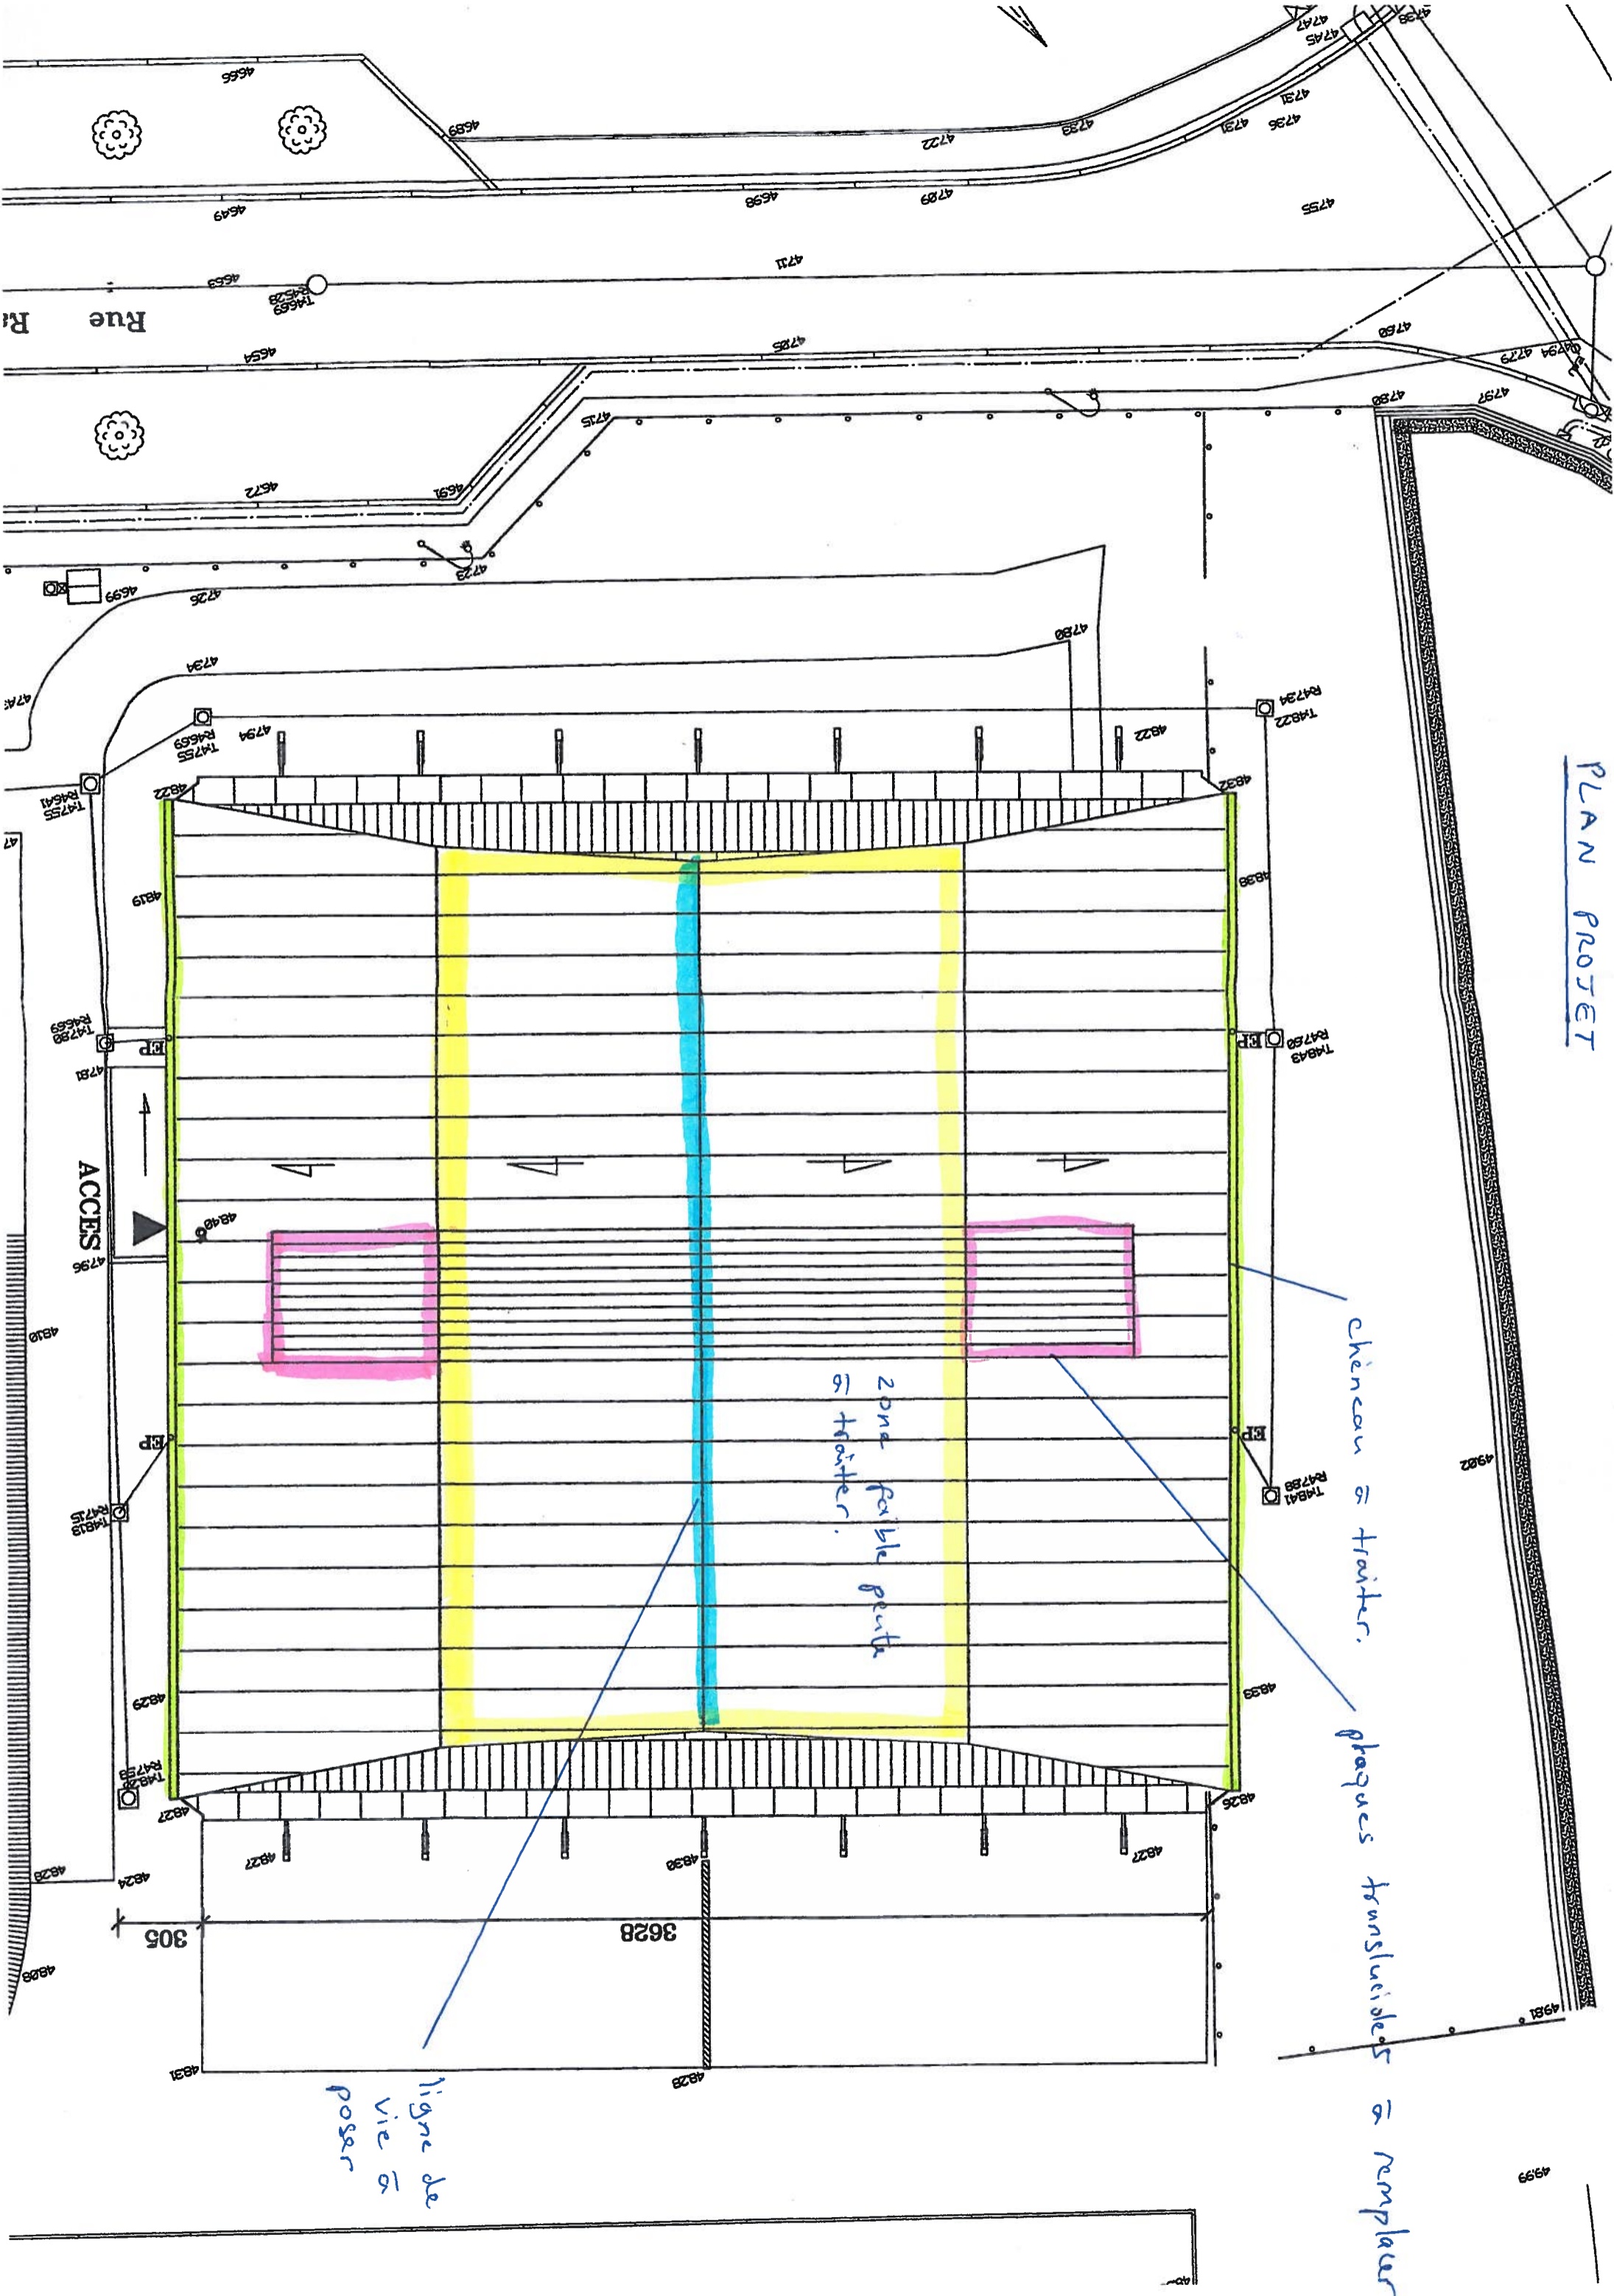

zone possible pour le trailler.

chénage à trailler.

plaques translucides à remplacer

ligne de vie à poser

ACCES

Rue R.

3628

305