

FOLIOS INSERES

DESIGNATION

Sans
indice

INDICES

date
N°

03/10

PLAN D'ENSEMBLE DE LA SALLE DES FETES
DISPOSITION DES APPAREILS D'ECLAIRAGE 1/2
DISPOSITION DES APPAREILS D'ECLAIRAGE 2/2

00 +
01 +
02 +

LEGENDE : DP Folio en 2 exemplaires (Dépose et pose)
+ Folio nouveau (création ou substitution)
= Folio maintenu
- Folio supprimé

S Folio en situation


joint à la copie pour de
la lettre PN.DI/EE du
à M. le Directeur de l'Etablissement V de :

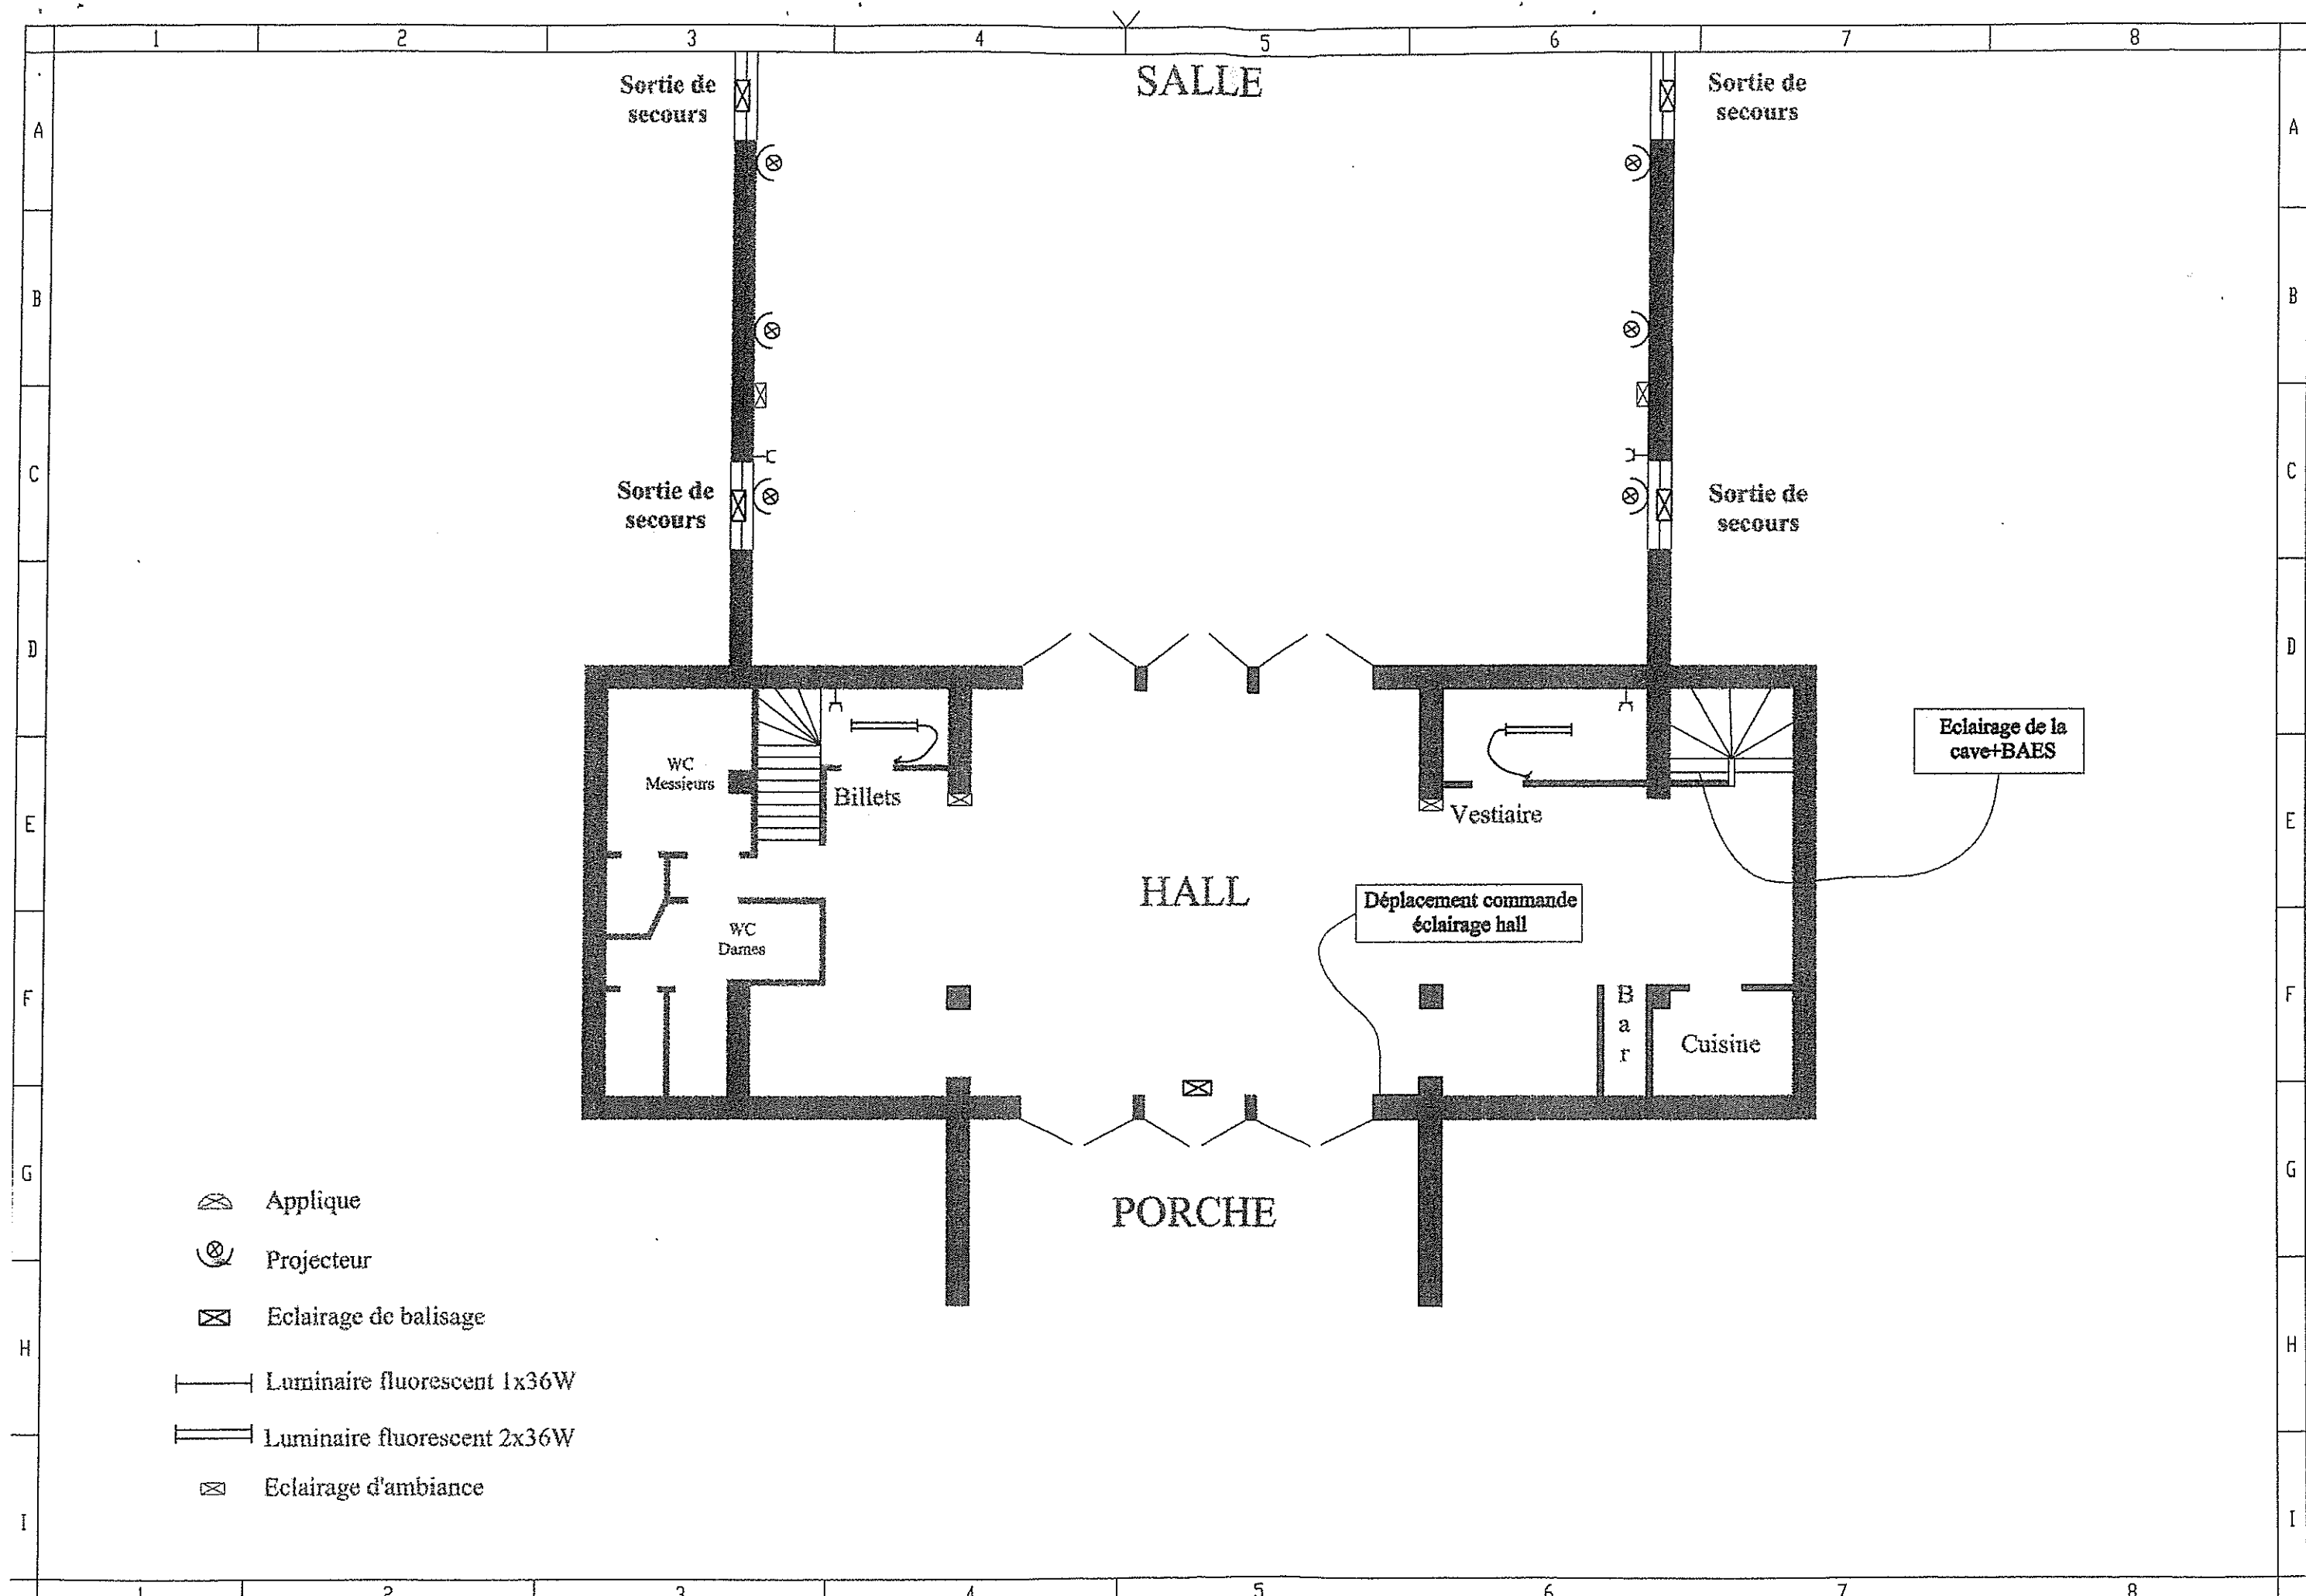
DOCUMENT | BON POUR REALISATION
CERTIFIE " CONFORME "





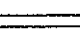

REGION DE PARIS - NORD

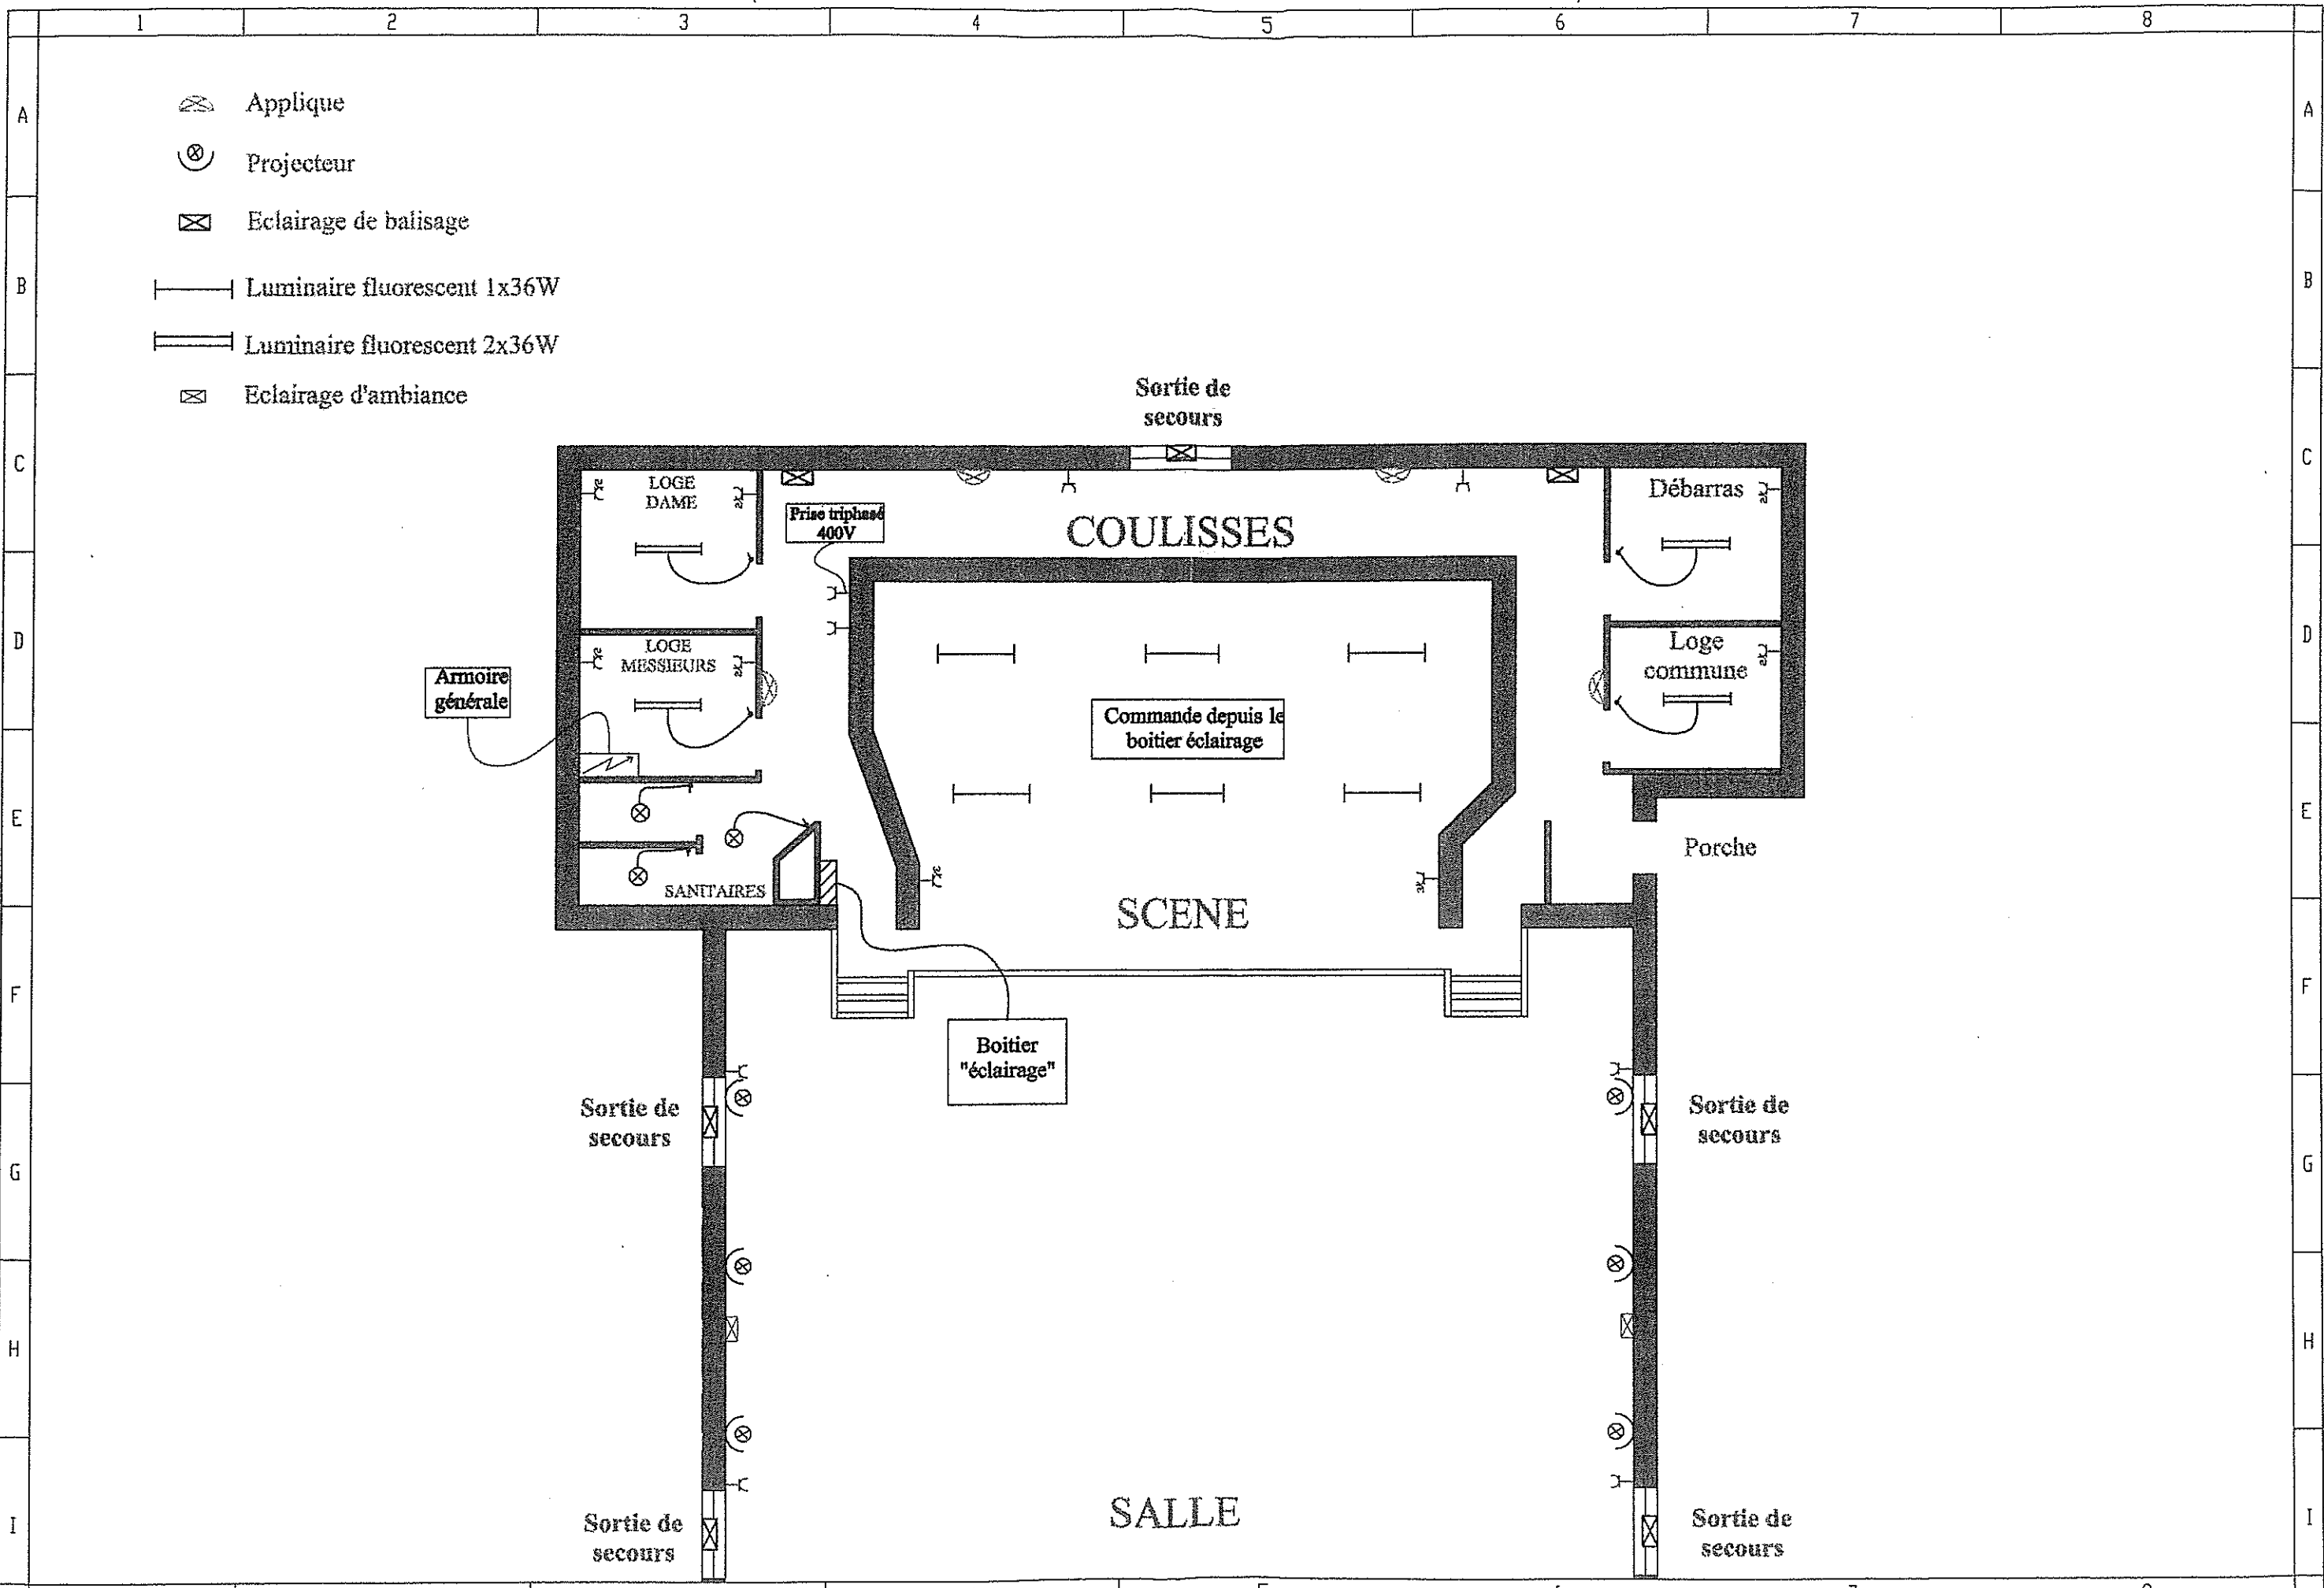
LIGNE DE EPINAY AU TREPORT





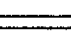

CITE DE MOULIN NEUF
MISE EN CONFORMITE ELECTRIQUE
DE LA SALLE DES FETES

					Date d'établissement 03/10	Date de mise en service
					Le Chef du Pôle Régional Ingénierie DEMILLY	Le Chef du Pôle Régional Ingénierie
					JF82-1e2.DWG	
					V20.362. 325.039.096	
Indice	Date	Signé:	Date	Signé:	Modifications	
		Etude		Mise en service		



-  Appique
-  Projecteur
-  Eclairage de balisage
-  Luminaire fluorescent 1x36W
-  Luminaire fluorescent 2x36W
-  Eclairage d'ambiance



-  Applique
-  Projecteur
-  Eclairage de balisage
-  Luminaire fluorescent 1x36W
-  Luminaire fluorescent 2x36W
-  Eclairage d'ambiance

